


Tuyaux Poujolat double peau 150mm (pour l'assurance)

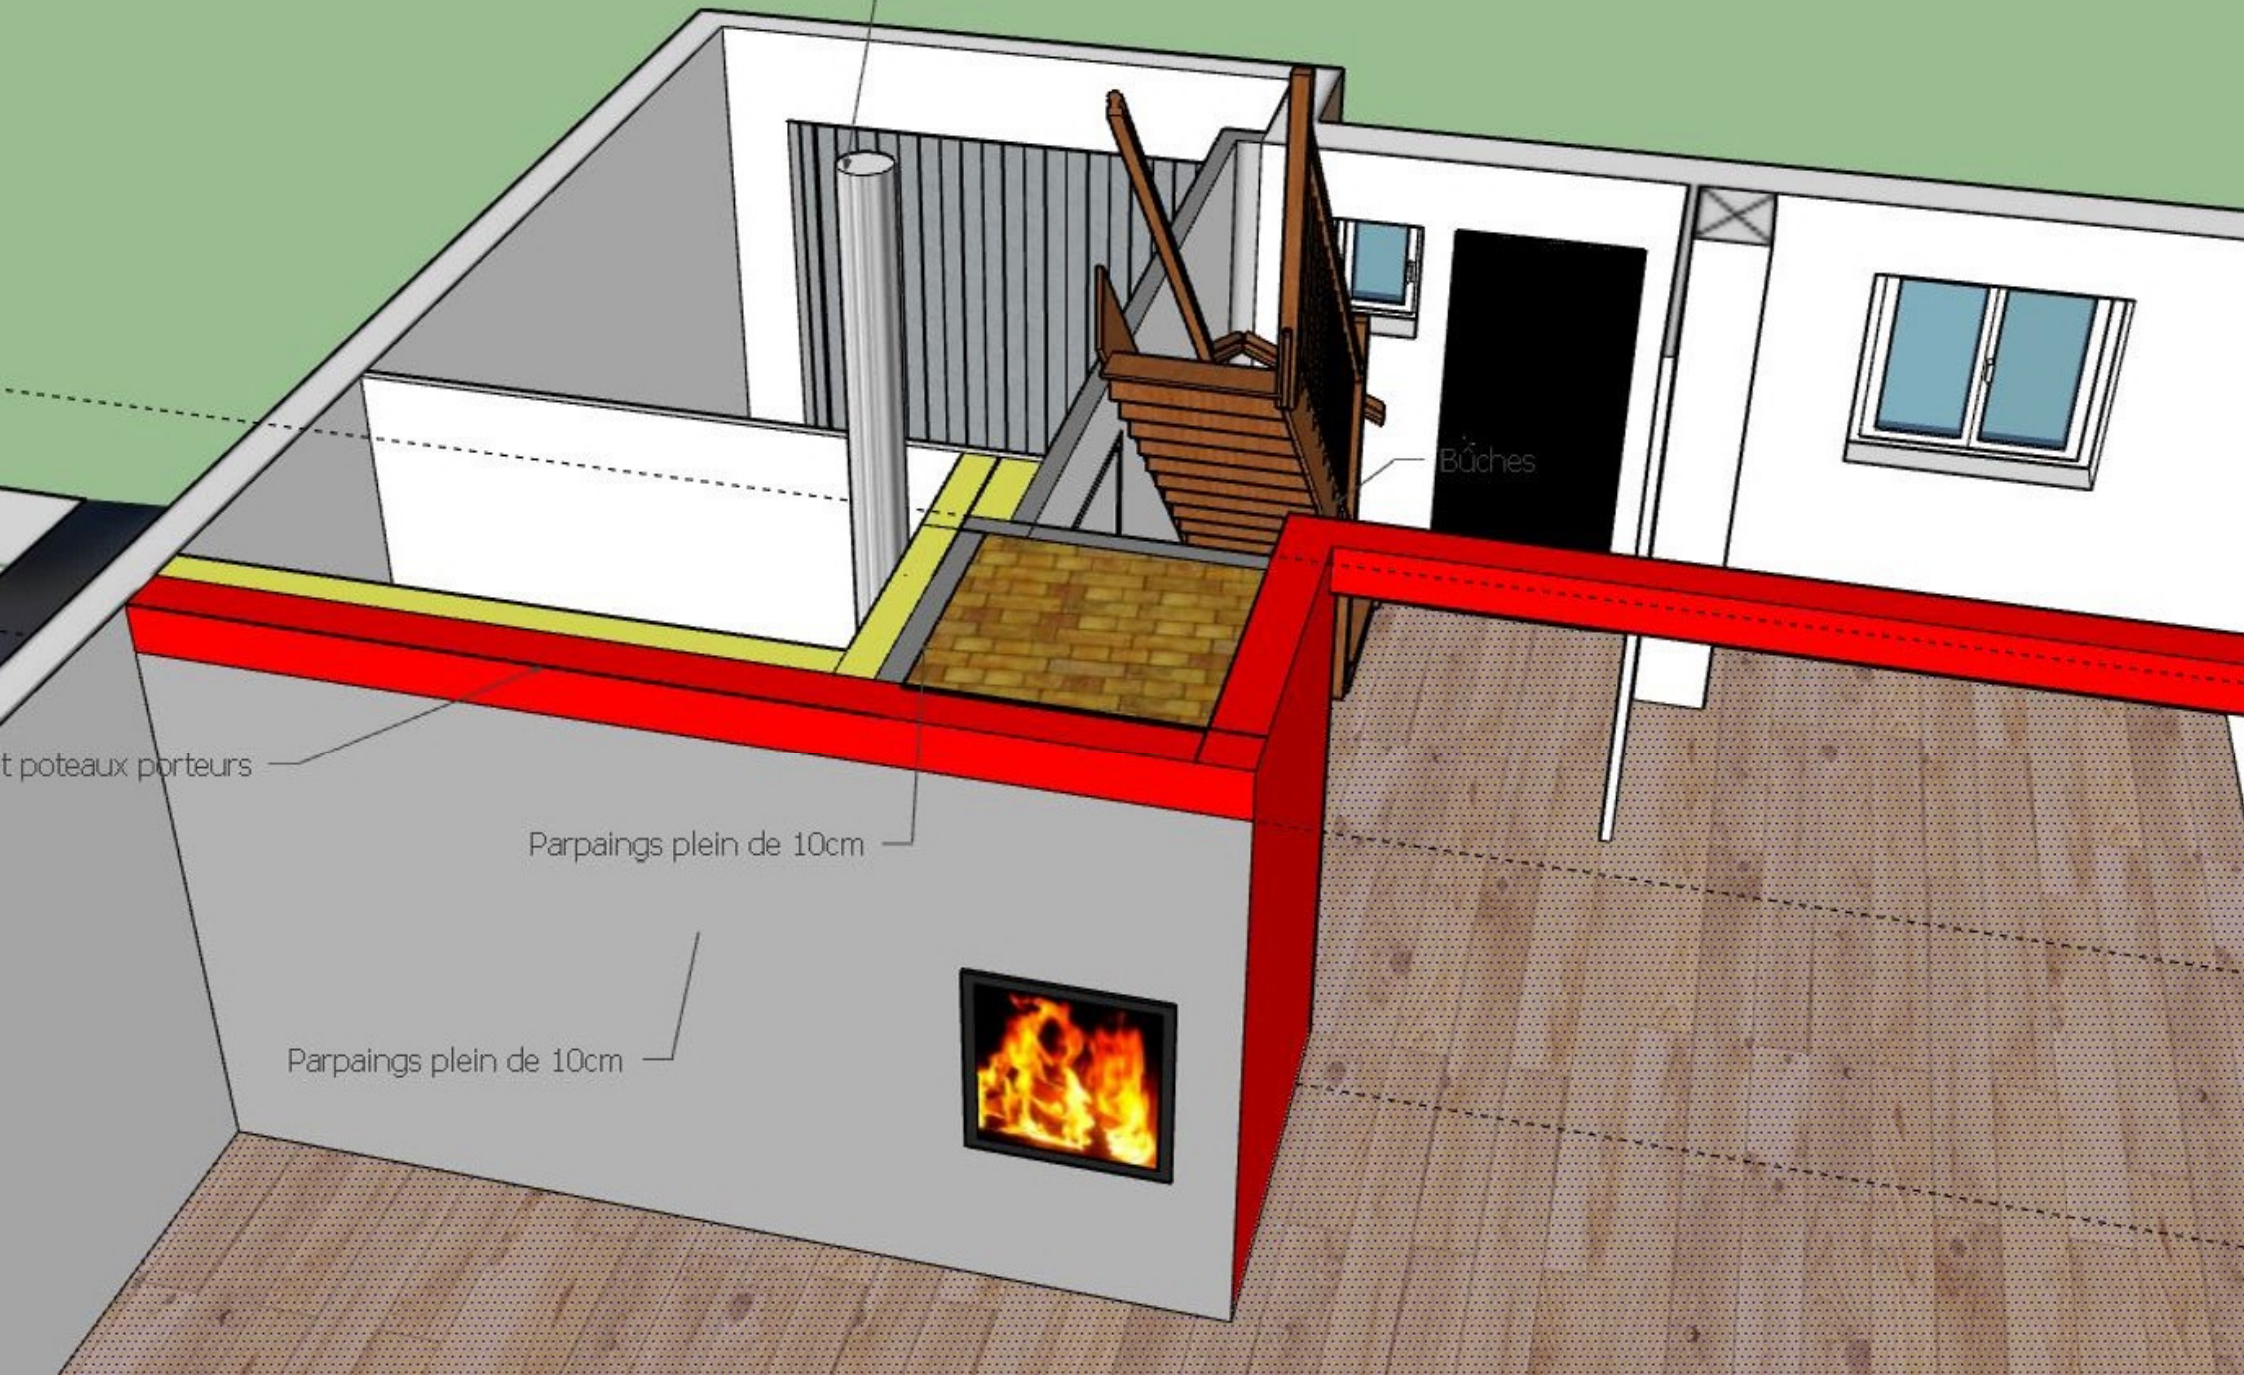

t poteaux porteurs

Parpaings plein de 10cm

Parpaings plein de 10cm

Bûches